


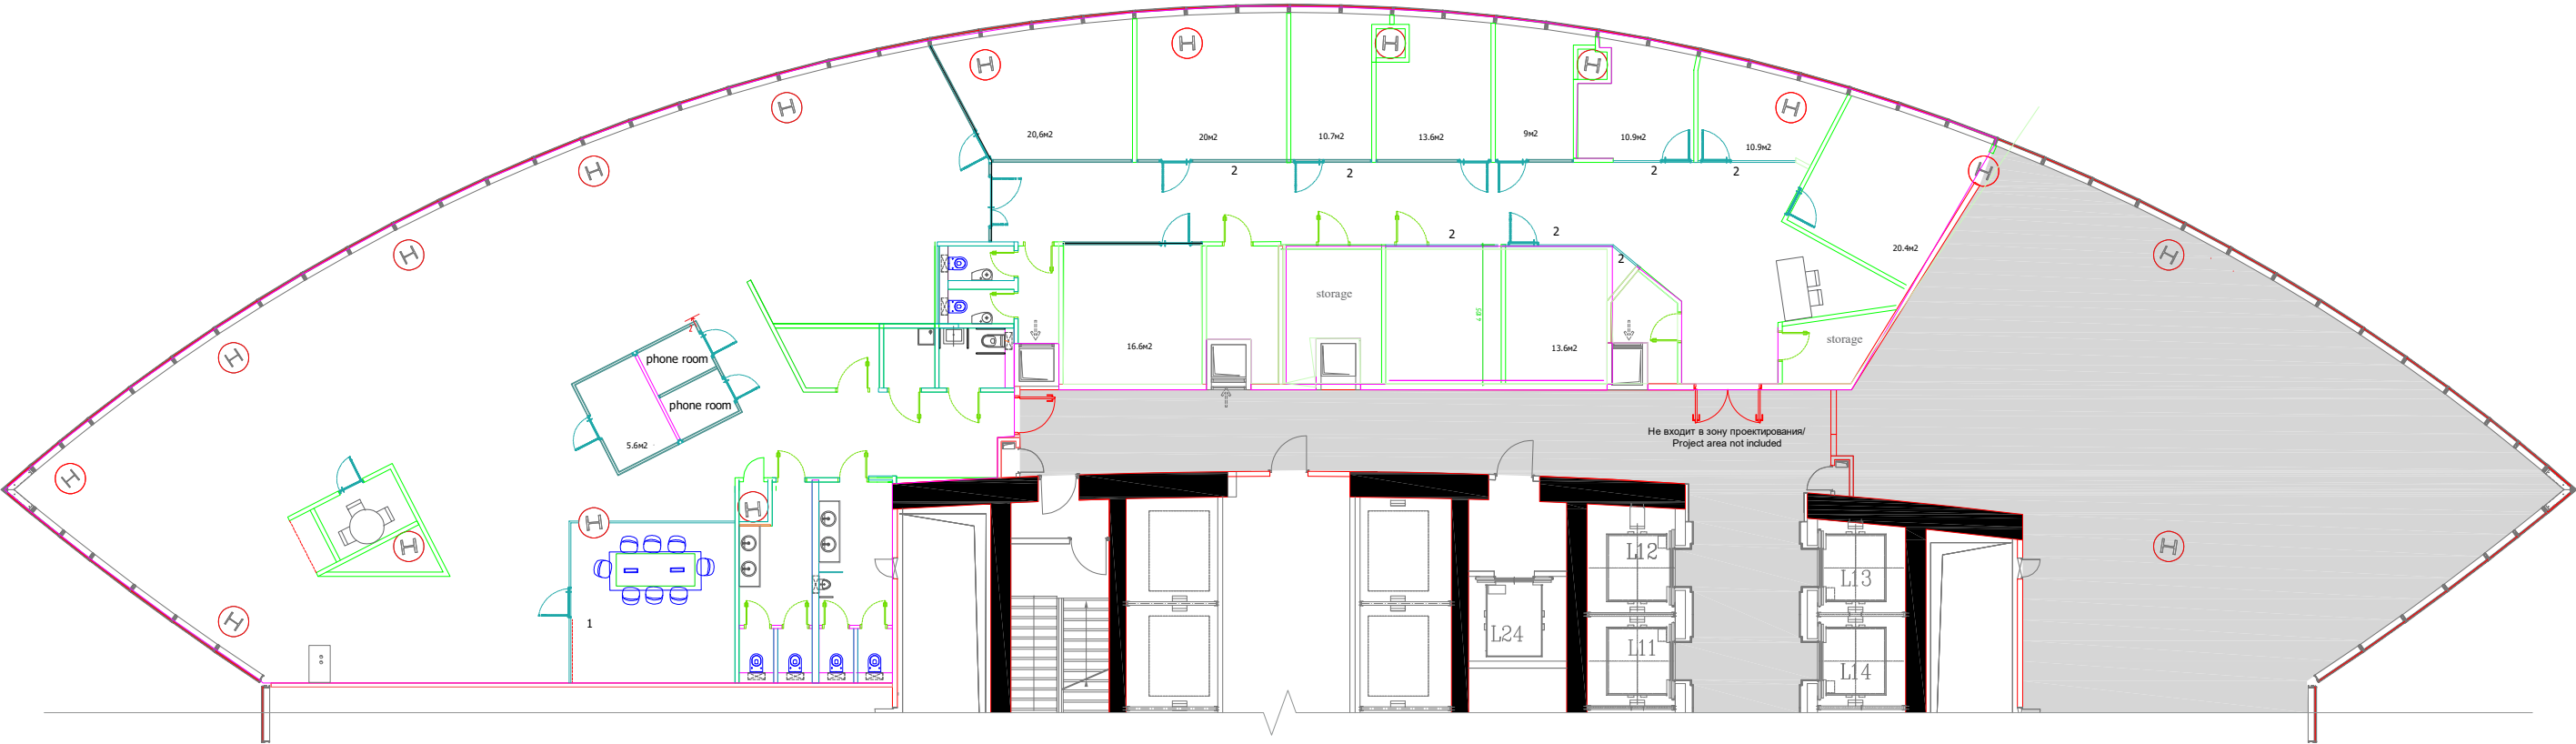

усиление

Согласование					
Имя	№ докум.	Подпись	Дата	Имя	№ докум.

						ЗАКАЗЧИК: RLG	AS-BUILT		
						Москва, Пресненская наб., д.10, Участок №10 ММДЦ "Москва Сити". Этаж 44. Блок "С". Moscow, presninskaya naberezhnaya, bld. 10. Plot 10 Moscow City. Level 44. Block "C".			
Изм.	Кол.уч.	Лист	№ док.	Подп.	Дата	Офис Office	Стadia	Лист	Листов
ГАП		Кузьмина Е.					ИД		
ГИП									
Выполнил									
Проверил	Сойдан А.					ПЛАН ПЕРЕГОРОДОК / PARTITIONS PLAN ПЛАН ДВЕРЕЙ/PLAN DOORS	"Сити Сентер Инвестмент" "City Center Investment B.V."		