


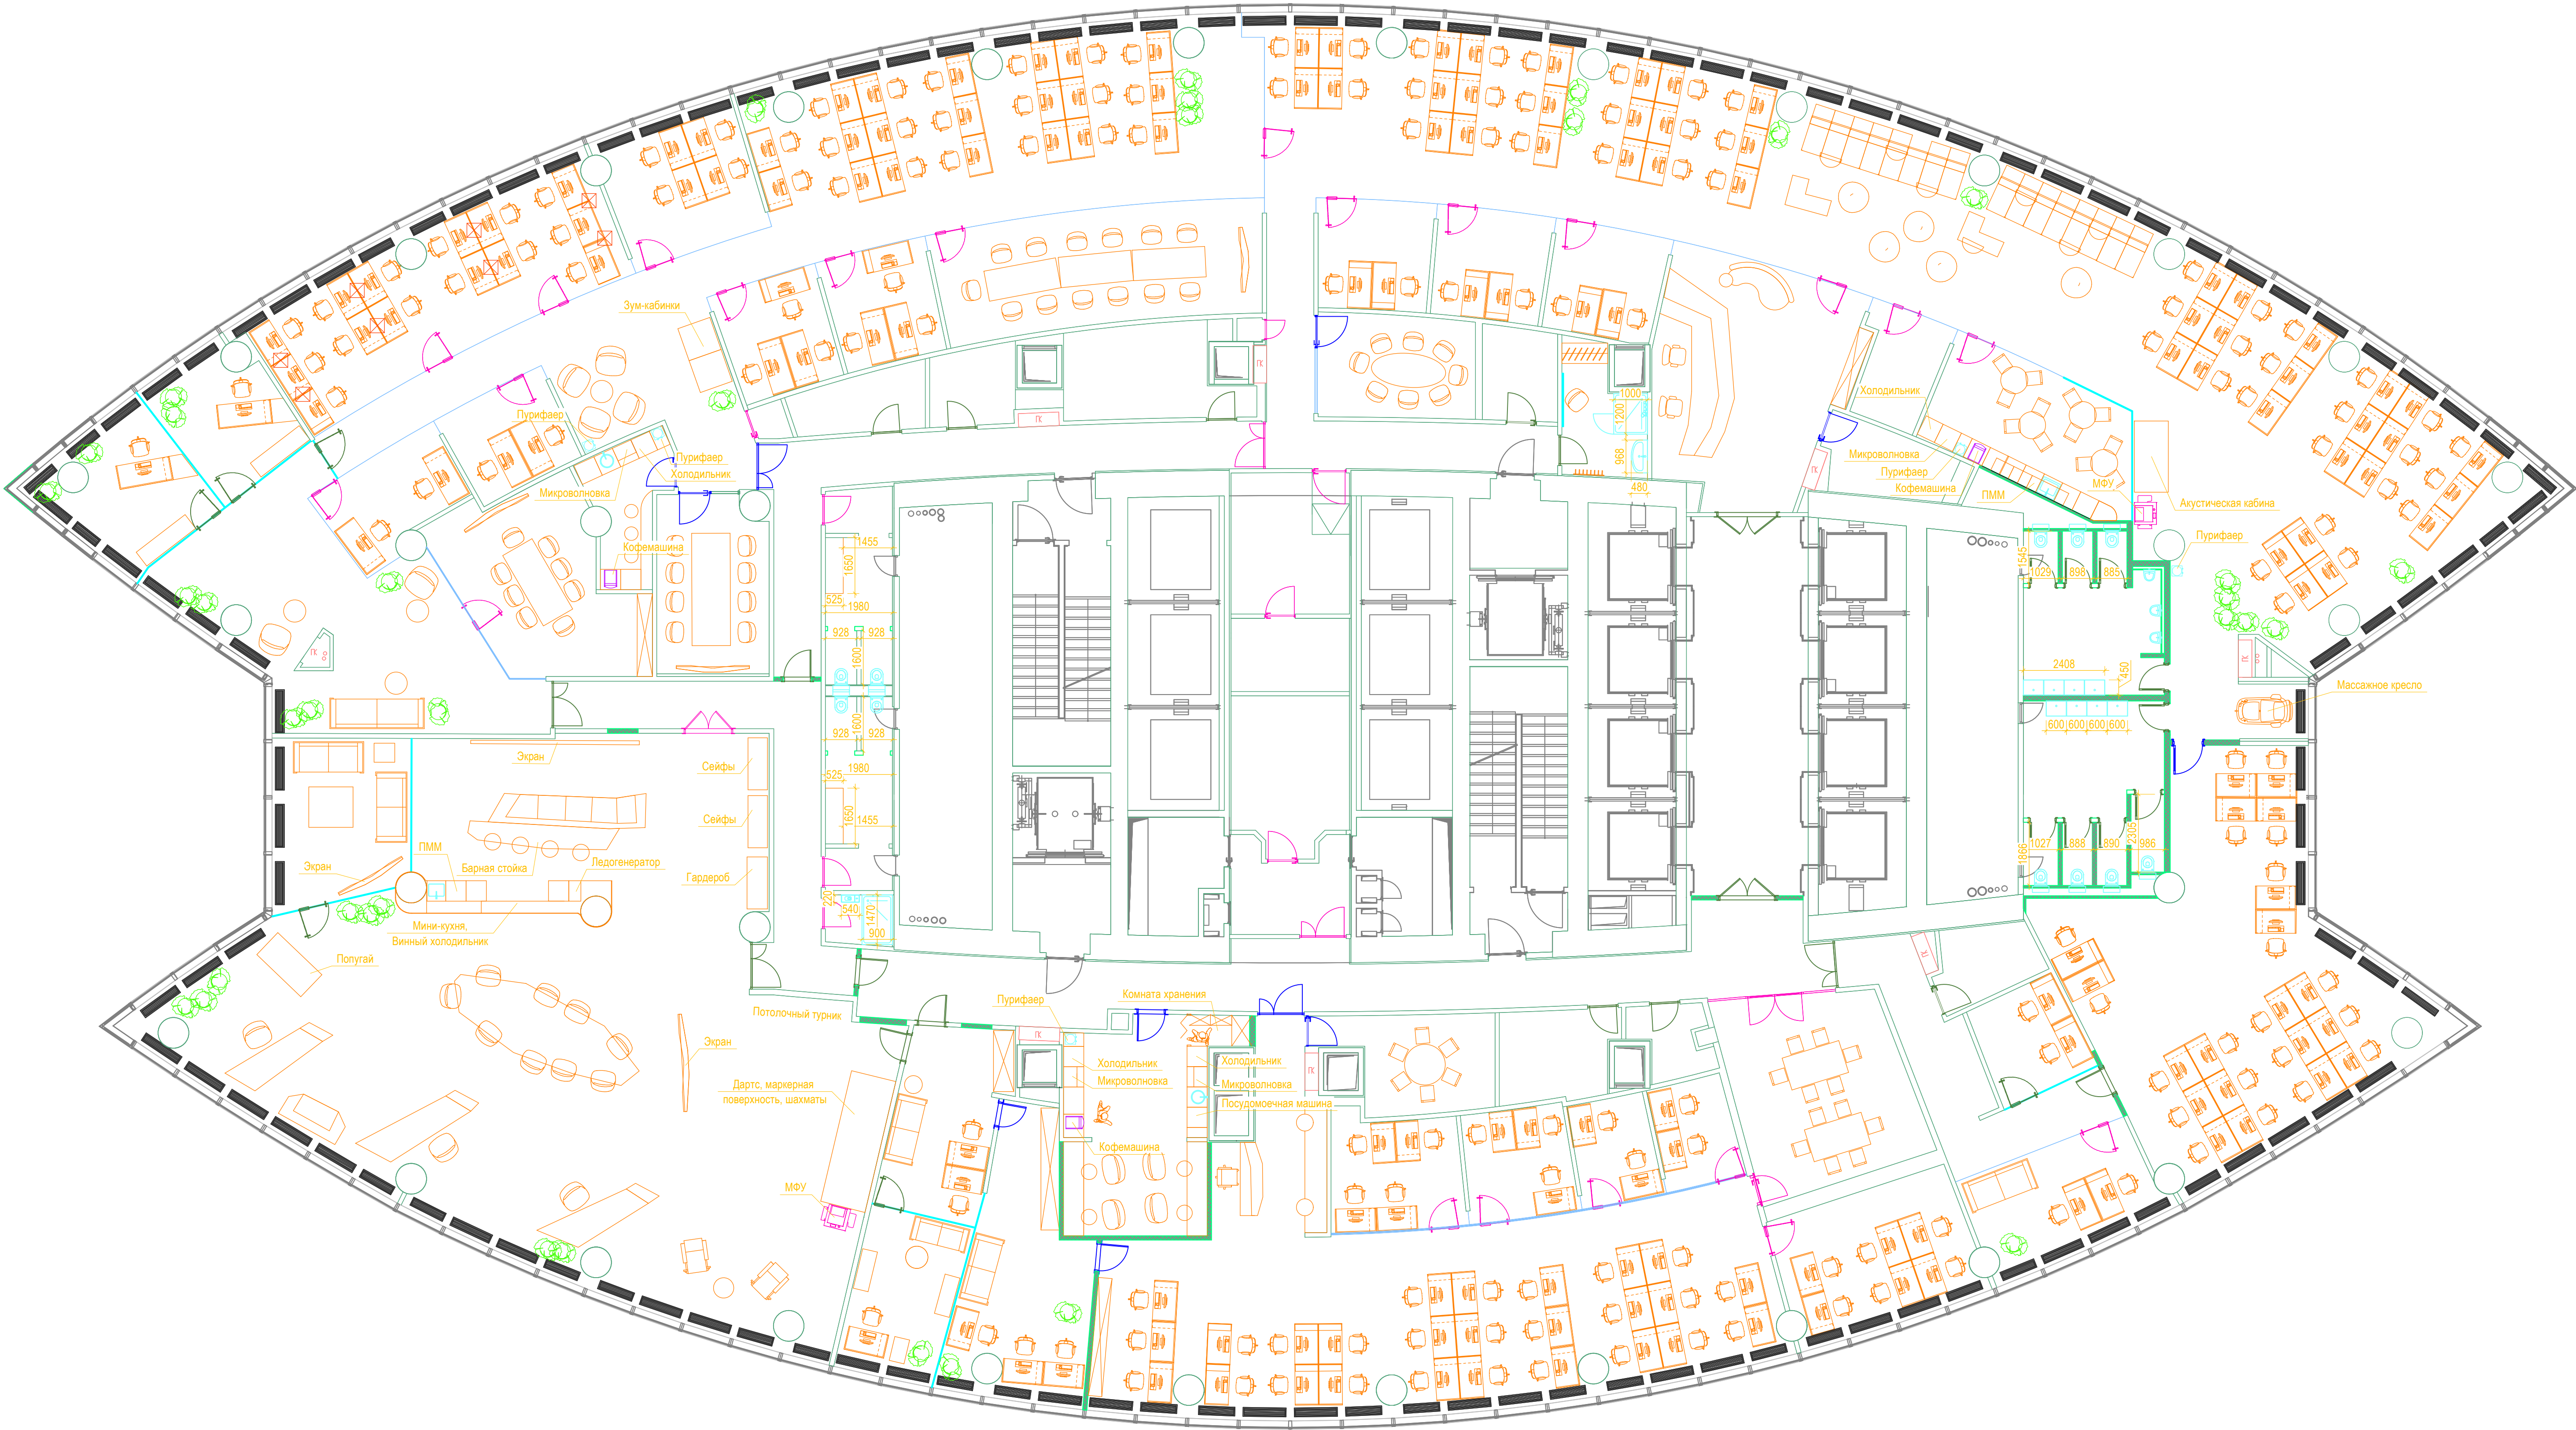

						220924-08-ДП			
						Офис			
Должность	Ф.И.О.	Подп.	Дата			План расстановки мебели	Стадия	Лист	Листов
Разраб.	Феоктистов А.А.		05.11				ДП	10	21
Дизайнер	Овакимова О.В.		05.11						
Дизайнер	Феоктистова К.А.		05.11			Москва, Пресненская наб., д.10, Участок №10 ММДЦ "Москва Сити". Этаж 43.Блок "С".			
						FOBURO 2024			